


Dato: 02.03.2016 Måst. 1:1500

TRAFIC	
Adresse: Aabenraa	Telefon: 73 44 20 16
Emne: Gasværksvej	Faks: 73 44 20 17
Kunde: Arkil Anlæg - Sønderborg	Web: www.trafic.dk
Niveau: ****	
Ansvarlig: JULIANE	
Indtækt: Pub	

TRAFIC	
Adresse: Aabenraa	Telefon: 73 44 20 16
Emne: Gasværksvej	Faks: 73 44 20 17
Kunde: Arkil Anlæg - Sønderborg	Web: www.trafic.dk
Niveau: ****	
Ansvarlig: JULIANE	
Indtækt: 01B	

TRAFIC	
Adresse: Aabenraa	Telefon: 73 44 20 16
Emne: Gasværksvej	Faks: 73 44 20 17
Kunde: Arkil Anlæg - Sønderborg	Web: www.trafic.dk
Niveau: ****	
Ansvarlig: JULIANE	
Indtækt: 01A	

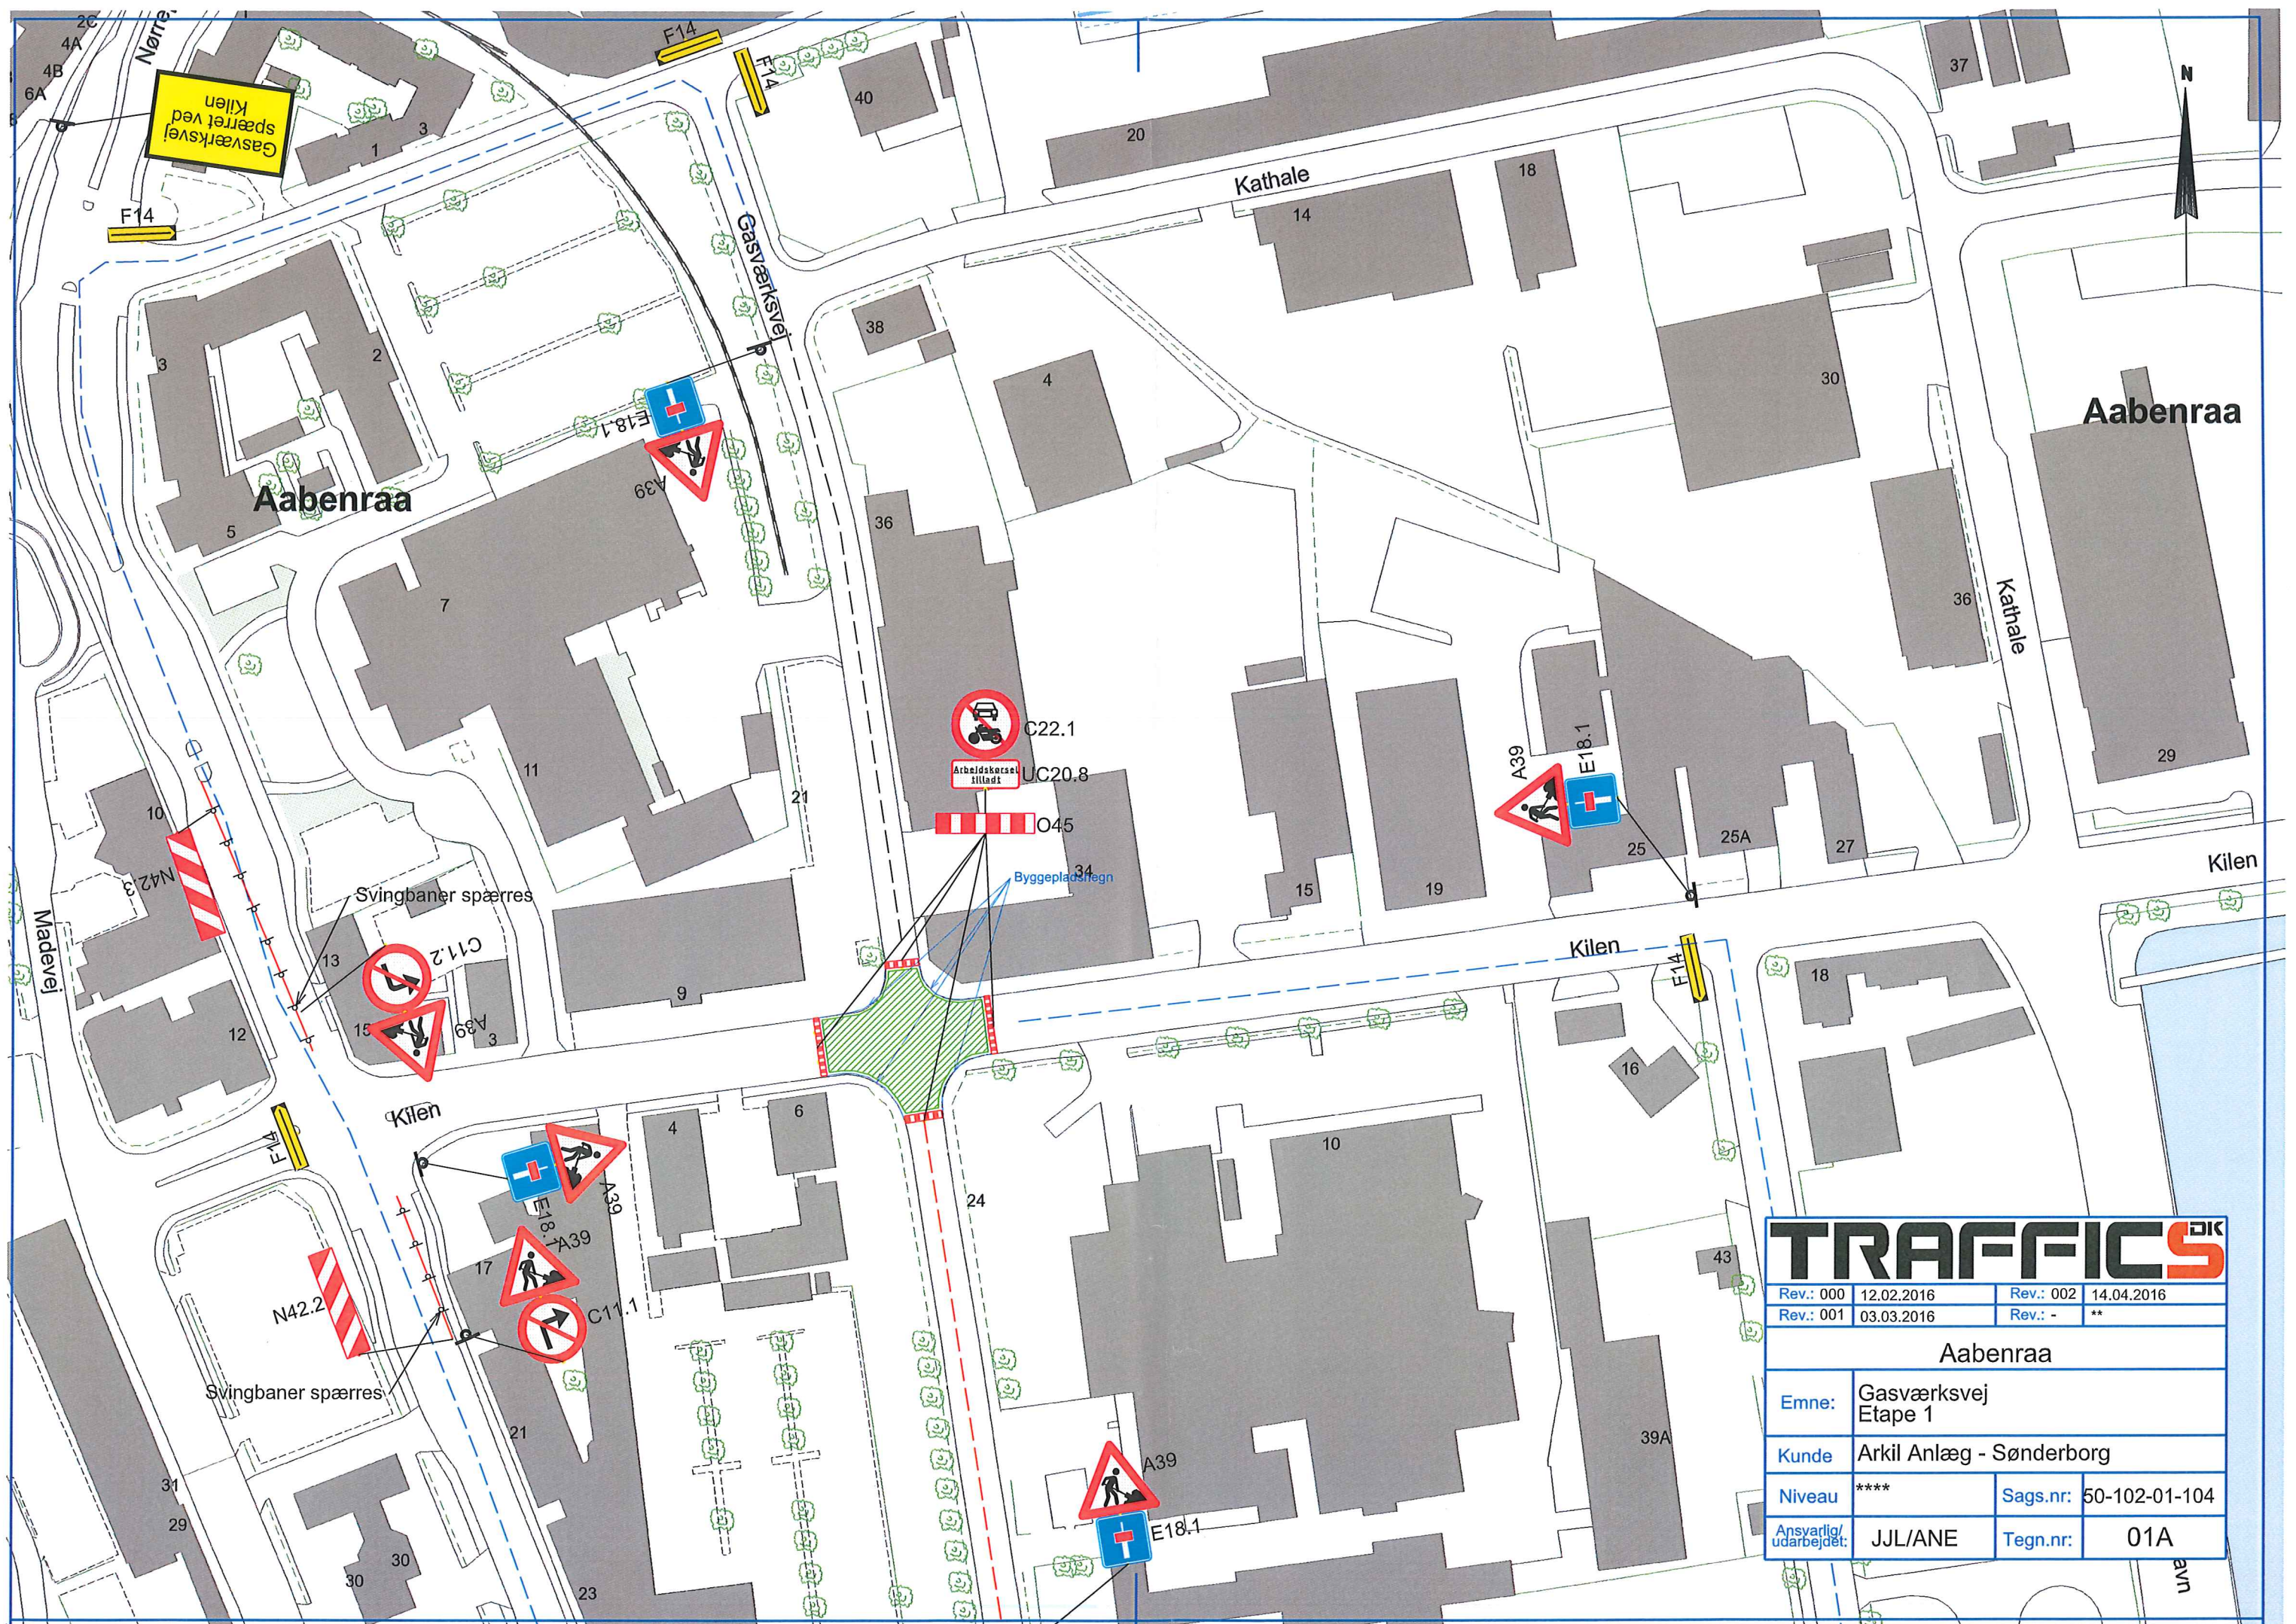


TRAFFICS DK

Rev.: 000	12.02.2016	Rev.: 002	14.04.2016
Rev.: 001	03.03.2016	Rev.: -	**

Aabenraa			
Emne:	Gasværksvej Etape 1		
Kunde	Arkil Anlæg - Sønderborg		
Niveau	****	Sags.nr.:	50-102-01-104
Ansvarlig/ udarbejdet:	JJL/ANE	Tegn.nr.:	01A

avn

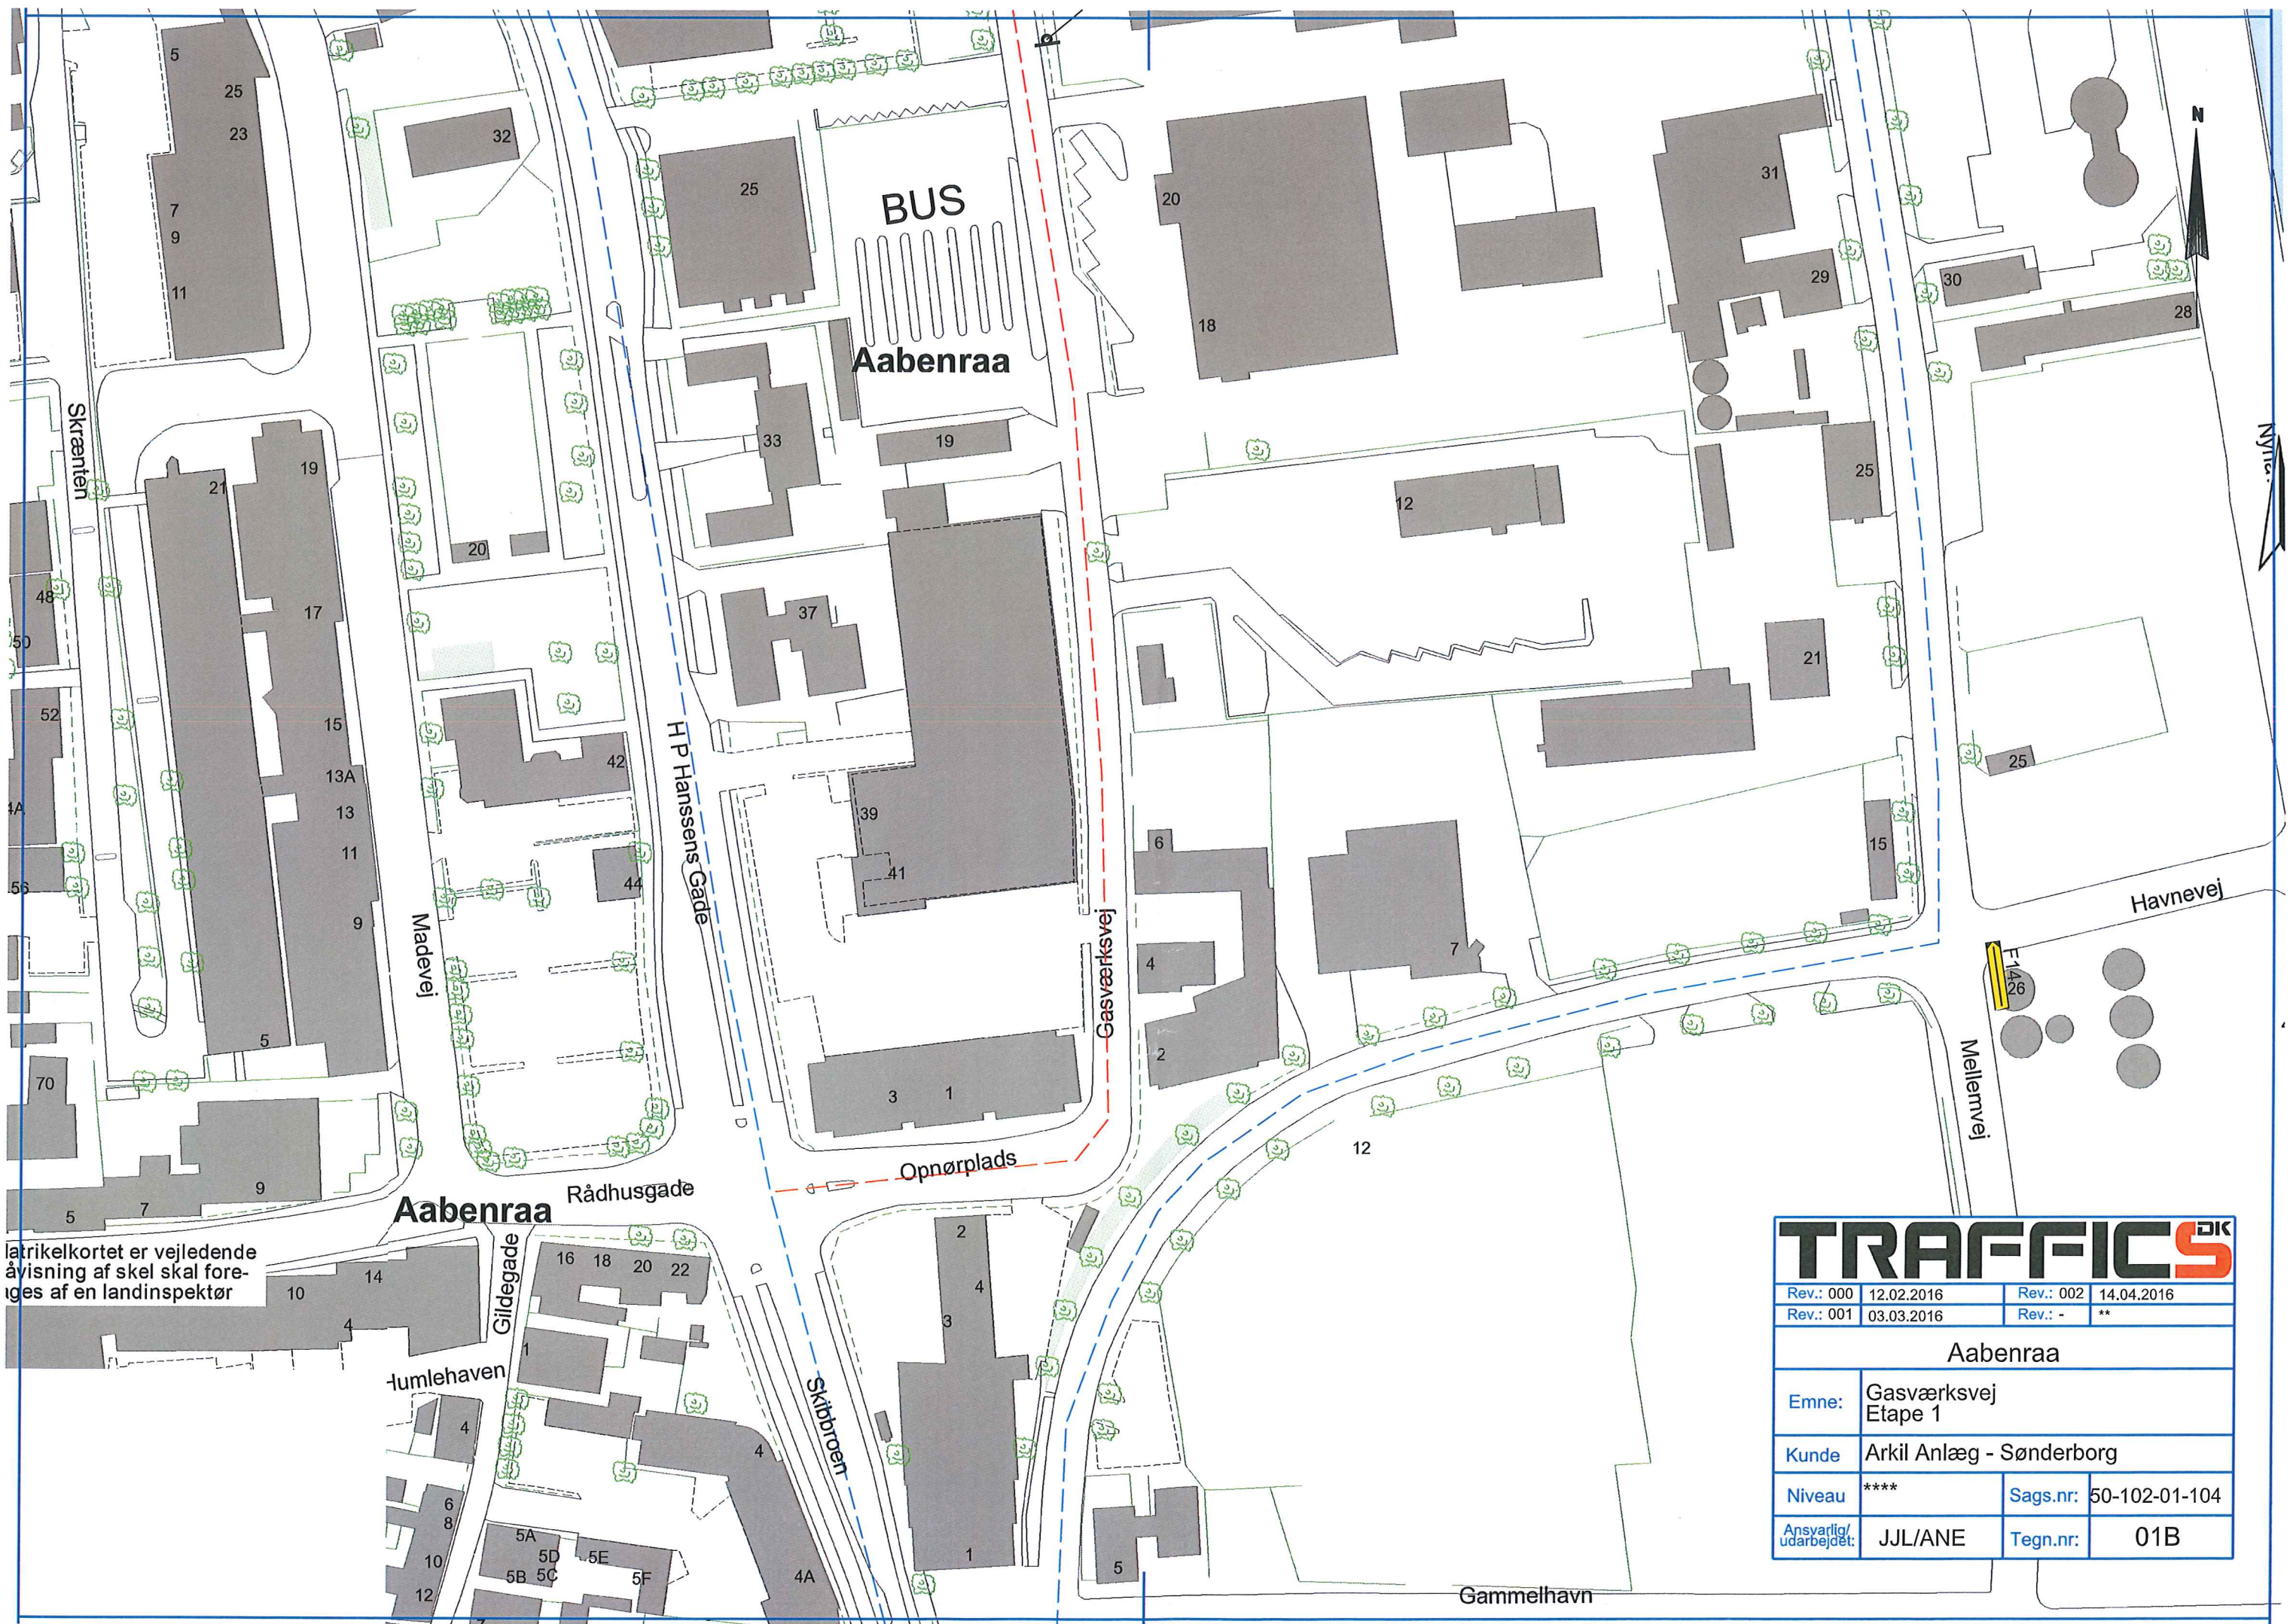


atrikelkortet er vejledende
 åvisning af skel skal fore-
 ges af en landinspektør

TRAFFICS DK

Rev.: 000	12.02.2016	Rev.: 002	14.04.2016
Rev.: 001	03.03.2016	Rev.: -	**

Aabenraa			
Emne:	Gasværksvej Etape 1		
Kunde:	Arkil Anlæg - Sønderborg		
Niveau:	****	Sags.nr.:	50-102-01-104
Ansvarlig/ udarbejdet:	JJL/ANE	Tegn.nr.:	01B

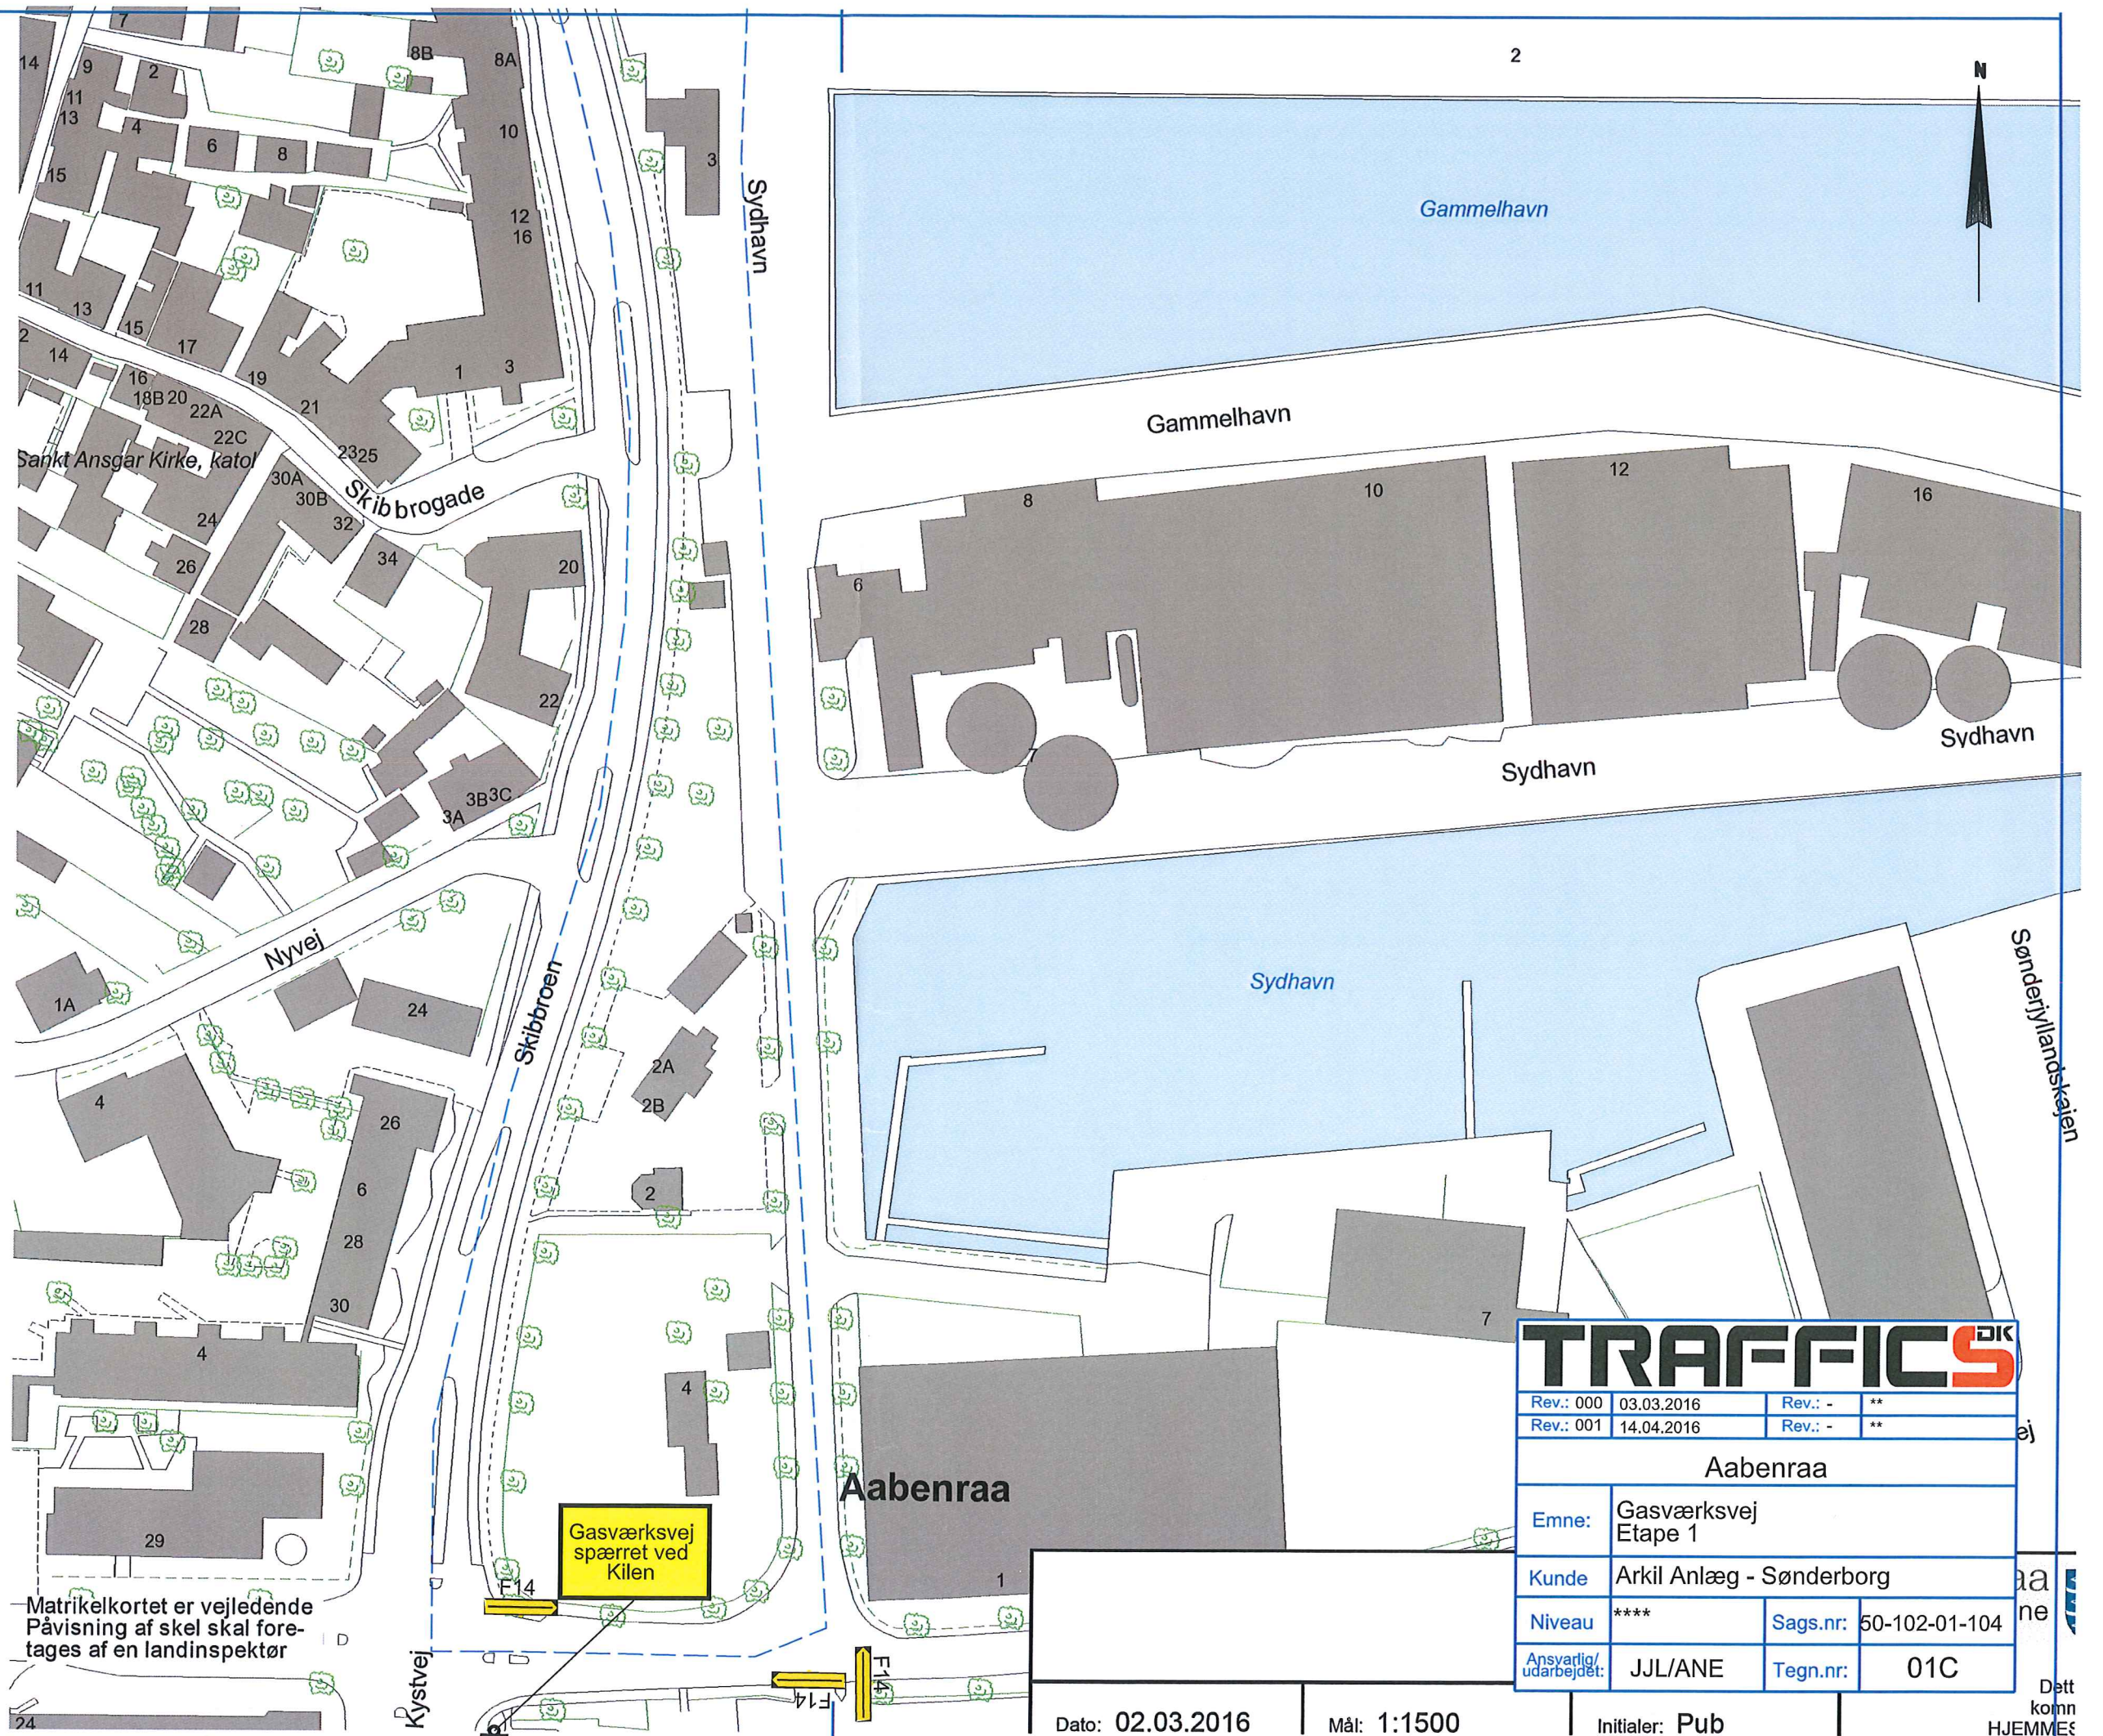

Matrikelkortet er vejledende
Påvisning af skel skal fore-
tages af en landinspektør

Gasværksvej
spærret ved
Kilen

TRAFFICS DK

Rev.: 000	03.03.2016	Rev.: -	**
Rev.: 001	14.04.2016	Rev.: -	**

Aabenraa

Emne:	Gasværksvej Etape 1		
Kunde:	Arkil Anlæg - Sønderborg		
Niveau:	****	Sags.nr.:	50-102-01-104
Ansvarlig/ udarbejdet:	JJL/ANE	Tegn.nr.:	01C

Dato: 02.03.2016

Mål: 1:1500

Initialer: Pub

Dett
komm
HJEMMES